


平面図 S=1/100

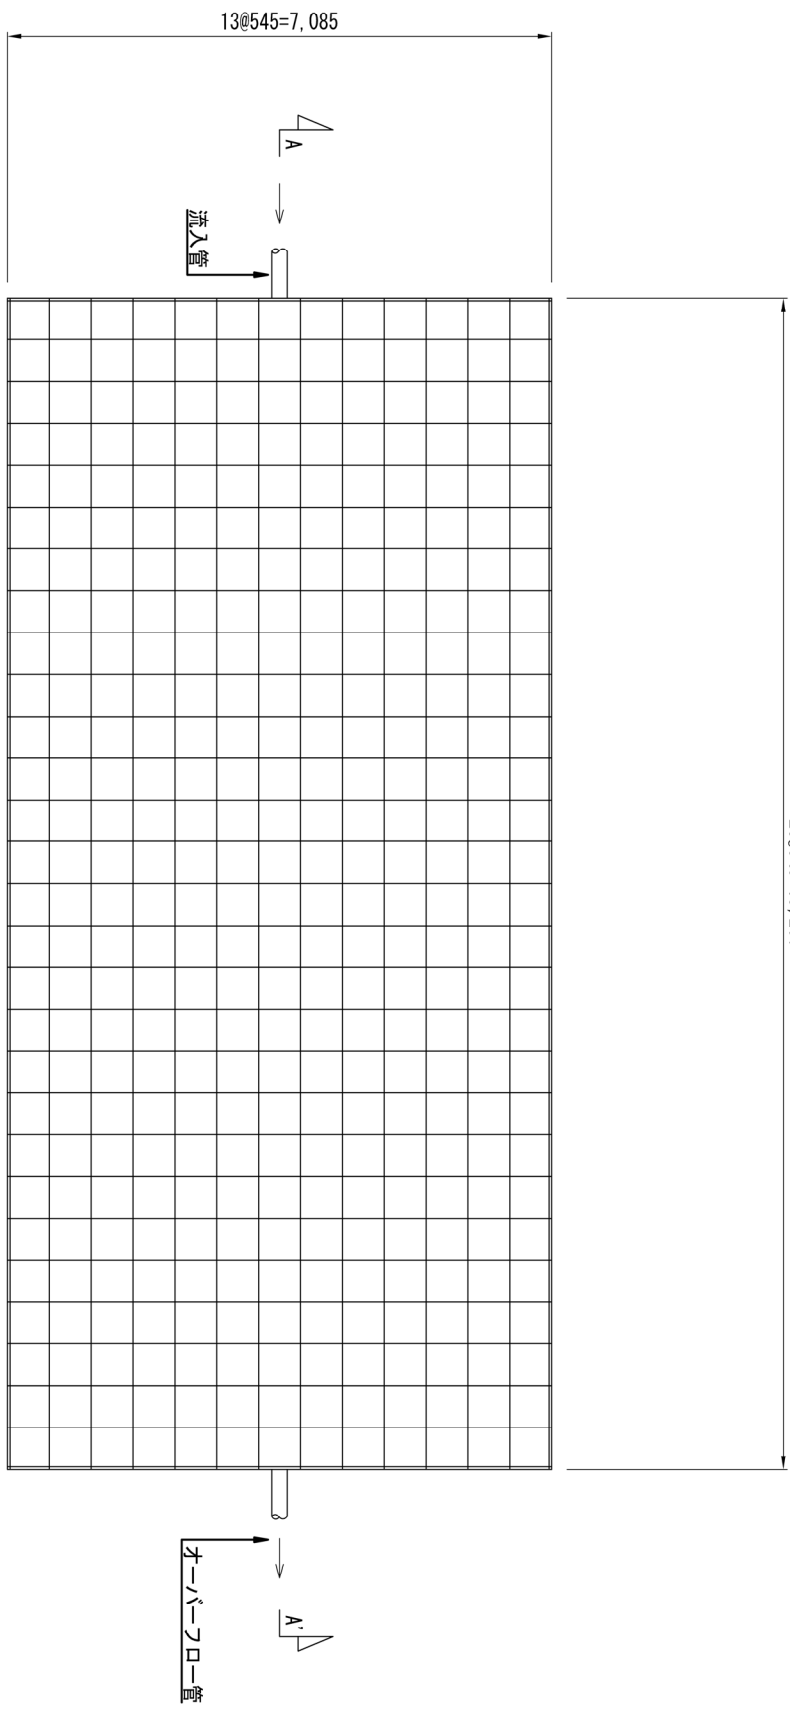


28@545=15,260


13@545=7,085

※ 流入管の径、位置については現場の指示に従って施工すること。

シオアール AE-1槽	幅 (m)	延長 (m)	水槽高 (m)	組立量 (m ³)	貯留率	貯留量 (m ³)
	7.085	15.260	1.040	112.44	0.93	104.57

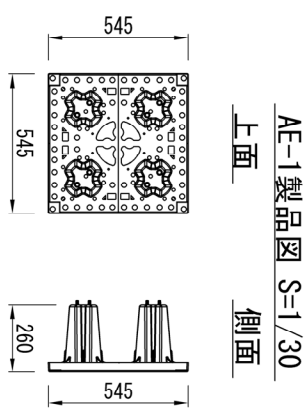

A-A 断面図 S=1/100

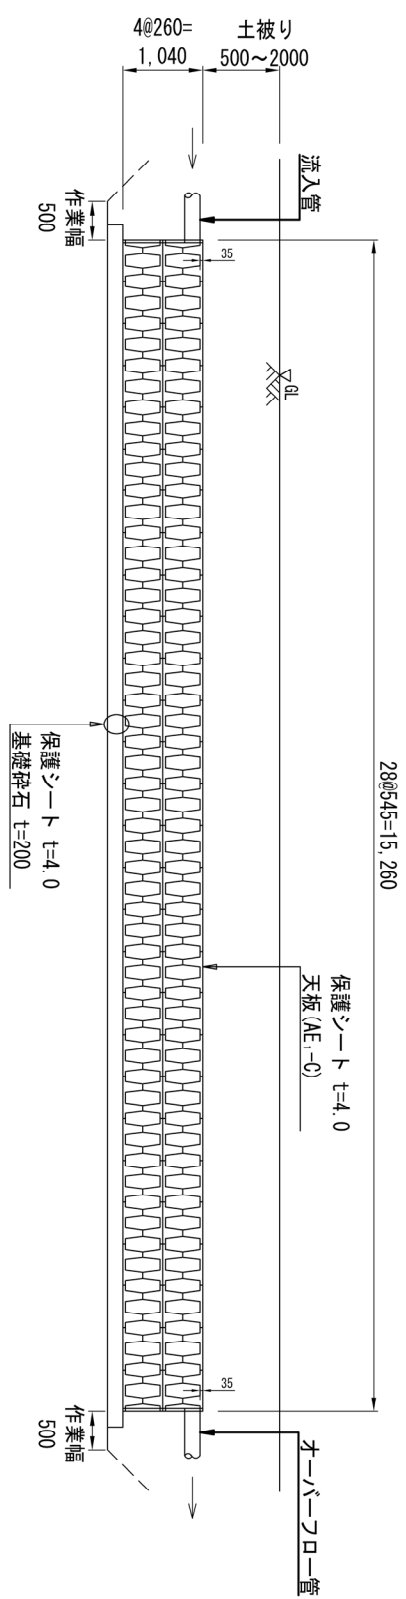

シート詳細図 S=1/60

